
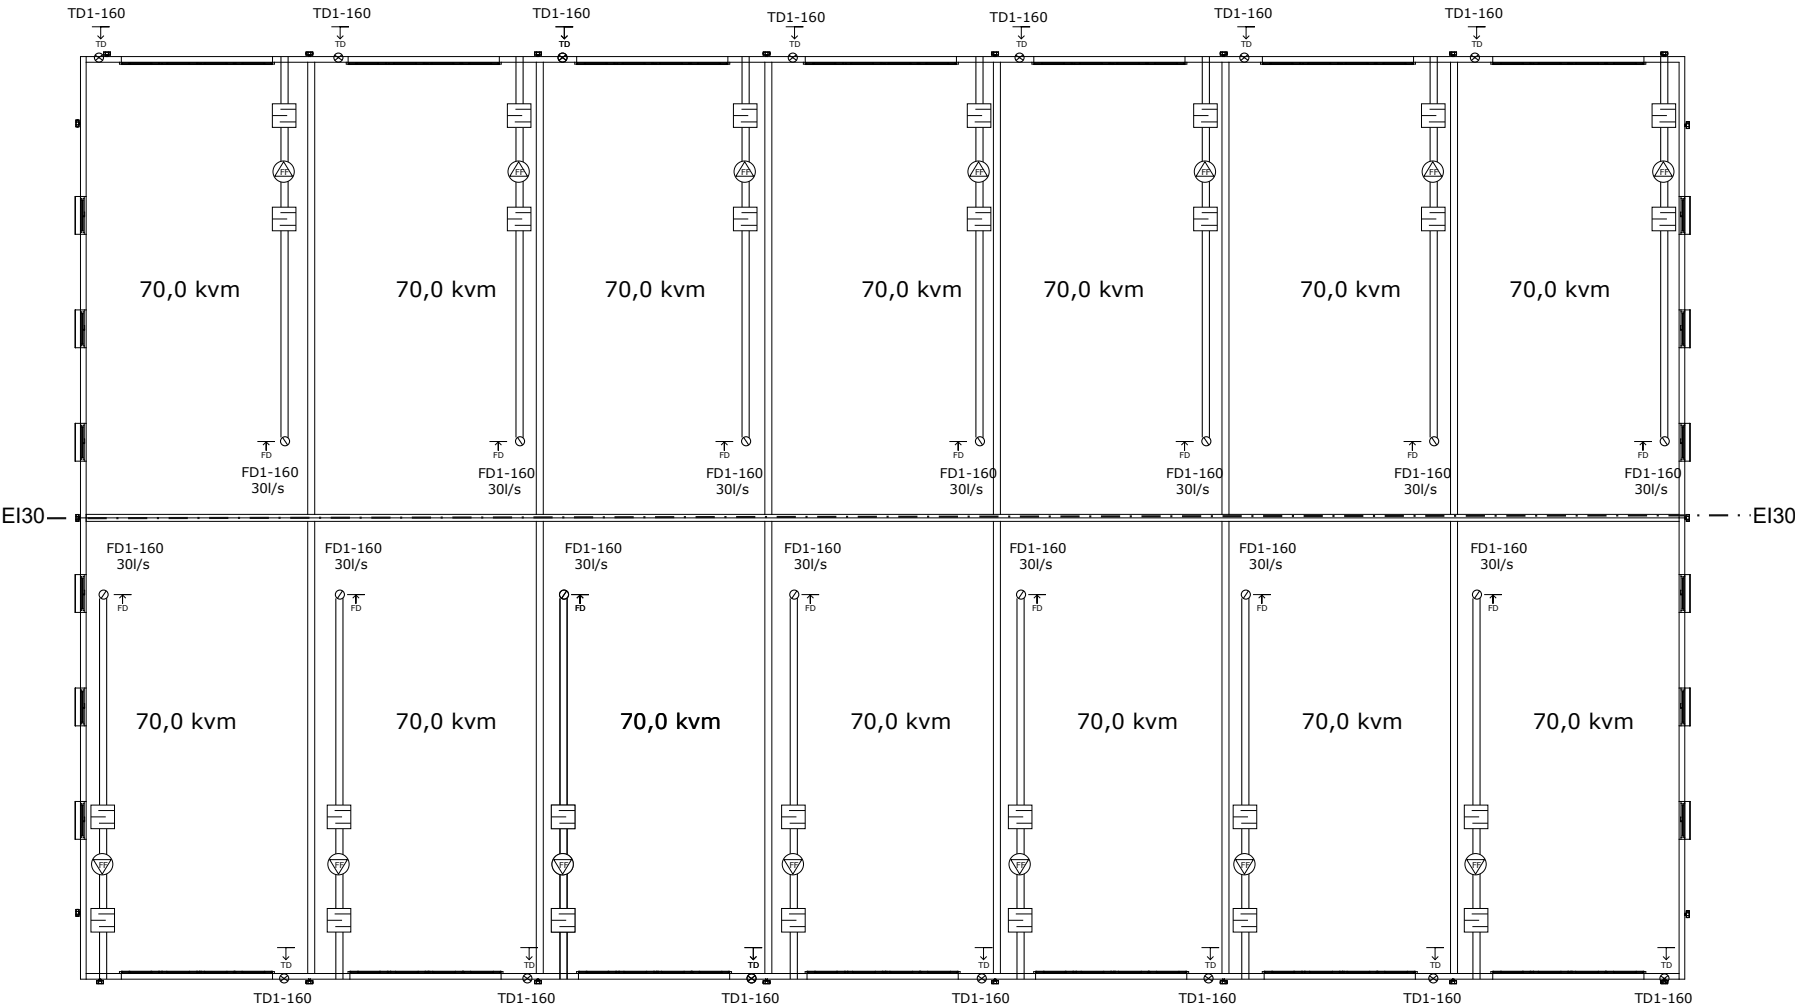


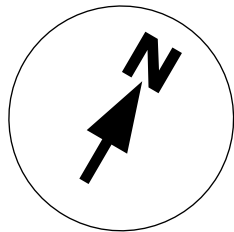

Luftflöde per lokal

Golvyta
70,0 m²

Luftflöde min 0,35l/s per kvm
0,35 l/s x70m²= 24,5 l/s.

Tilluft
1 st 160mm

Frånluft
1 st mekanisk 30 l/s

- Aggregat
- Frånluftsfläkt
- Frånluft
- Tilluft
- Dämpare
- Don tilluft
- Don frånluft
- Kanal på vind
- Synlig kanal
- Spjäll
- Brandspjäll



BYGGLOVSHANDLING			Ventilation Hall 2		
			Avgasröret 1 , Ystad kommun Silvergatan 15 Nybyggnation av 2st industrihallar		
	A	Jacob Lindvall	Datum		Granskad av
	K		8 Sept 2021		Jonas Karlsson
	E		Luminate		
	V		Sven Grathes väg 1A, 271 53 Ystad Tel: 0739-650 236		
	VS		Skala A1	Skala A3	A-40-1-21
	M		1:200		